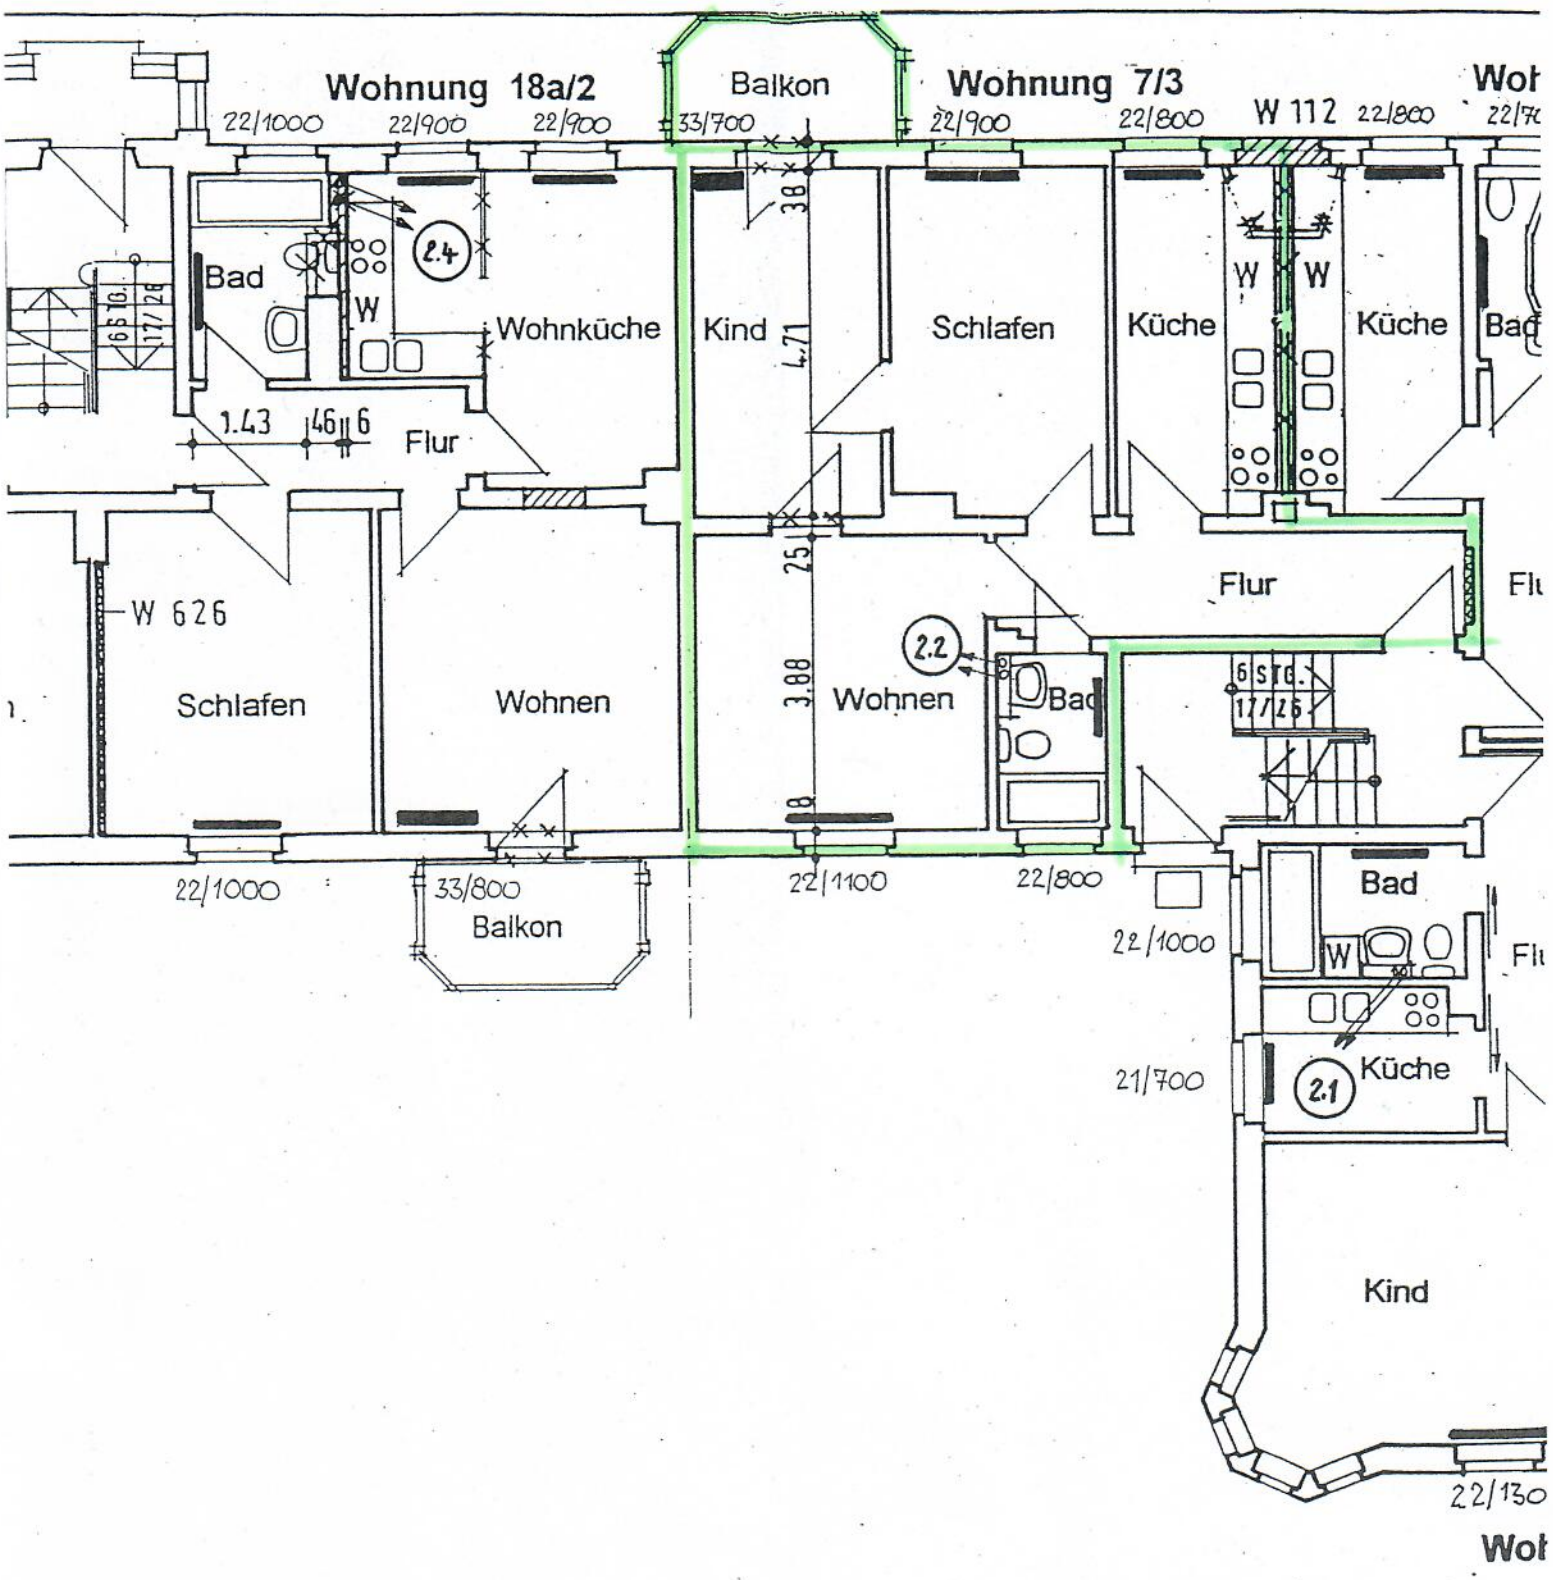

Straße der Einheit 3 06198 Salzmünde	Bauherr GWG Gartensta